


Węzeł grupowy Lompy 4 (parter, poziom 0)

Załącznik nr 2 do SIWZ
Nr postępowania nadany przez Zamawiającego: 24/2018

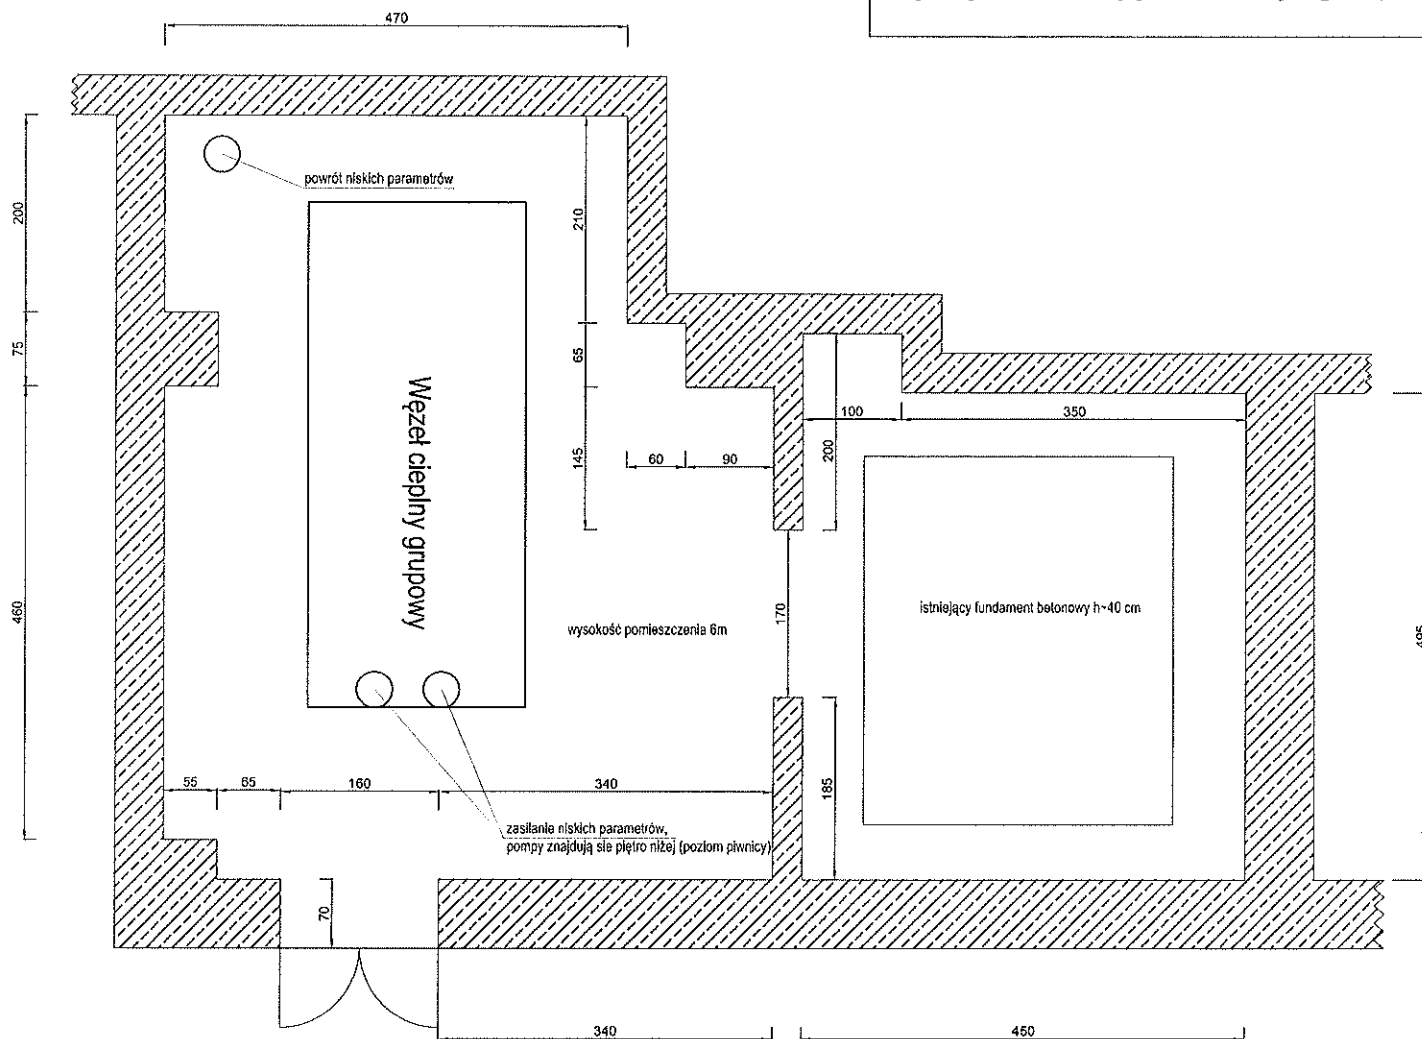

Węzeł grupowy Lompy 4, pomieszczenie pompowni (piwnica, poziom -1)

