
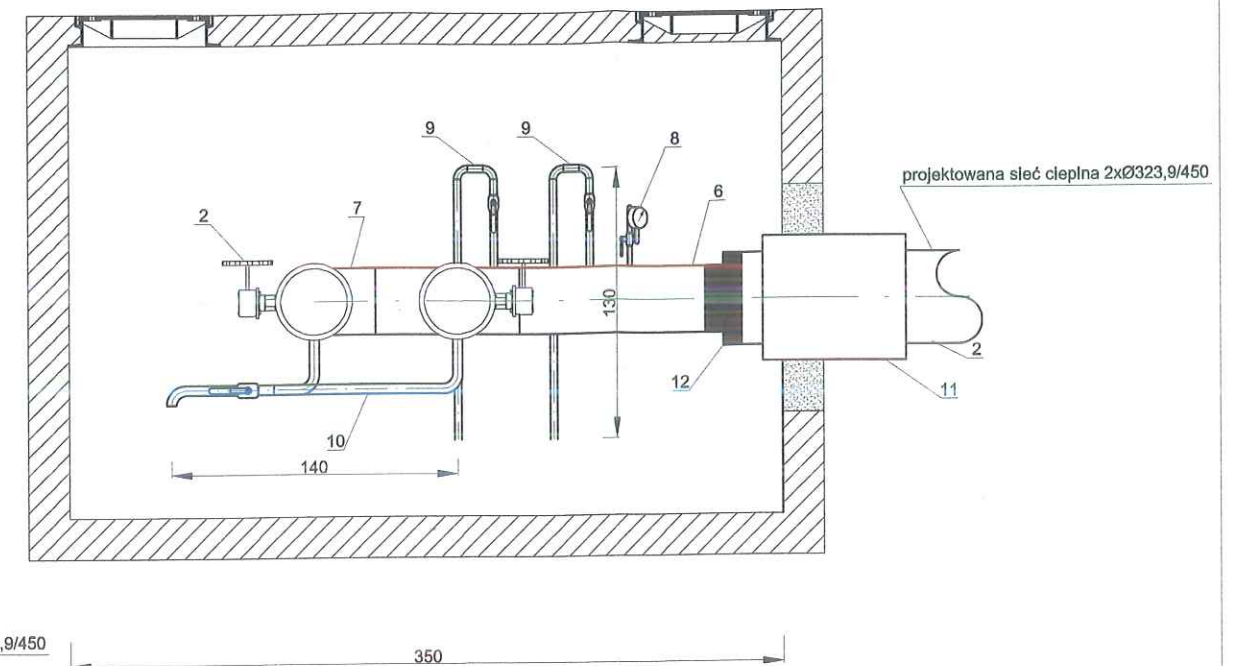


Załącznik Nr 1

do SIWZ – schemat komory K-153

Przekrój A-A

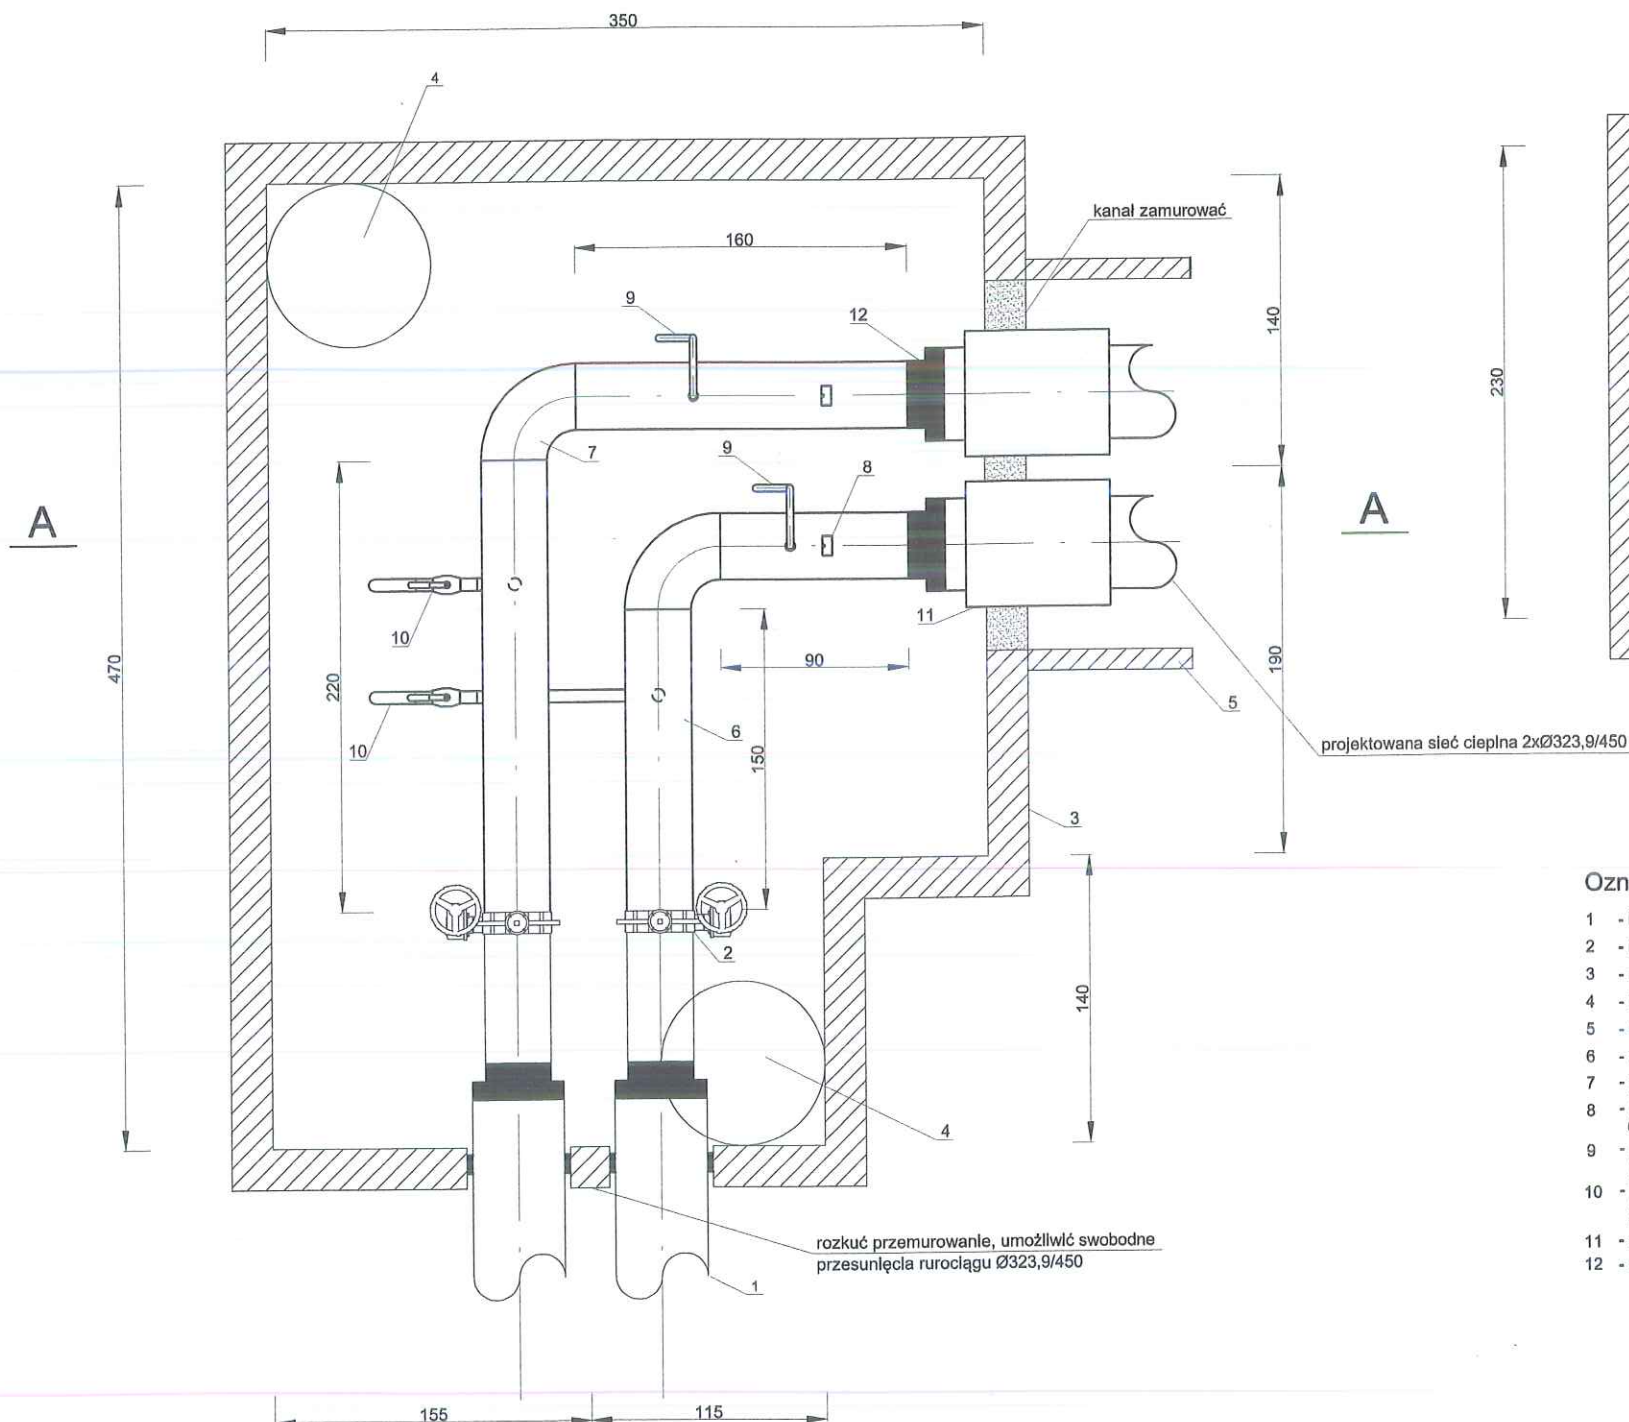

Oznaczenia:

- 1 - Istniejące rurociągi preizolowane 323,9/450
- 2 - Istniejące przepustnice Ø323,9
- 3 - Istniejąca komora ciepłownicza K-153
- 4 - Istniejące wstawki żelbetonowe Ø600
- 5 - Istniejący kanał sieci ciepłowniczej Dn300 - do demontażu
- 6 - projektowane rurociągi stalowe Ø323,9,3x6,0
- 7 - projektowane kolana hamburskie 323,9x6,0 - 2 szt.
- 8 - projektowane manometry ciepłownicze 0-1,6Mpa (manometr 3/4", rura stalowa czarna bez szwu Ø26,9x2,6, zawór kulowy GW/GW)
- 9 - projektowane odpowietrzenie Dn25 (rura stalowa, czarna, bez szwu, Ø33,7x2,6; kolana hamburskie Ø33,7x2,6, 90°; zawory kulowe Dn25 z końcówkami do spawania)
- 10 - projektowane odwodnienie : zawory odcinające Dn40, do wykorzystania istniejące (rura stalowa, czarna, bez szwu, Ø48,7x3,0, kolana hamburskie Ø48,3x3,0; 90°)
- 11 - projektowane rury ochronne Ø611x9mm, długość 0,7 m
- 12 - projektowane pokrywy końcowe (enda-cap) 323,9/450

Nysokość komory 210 cm + pokrywa
Grubość pokrywy 30 cm

KIEROWNIK
WYDZIAŁU REMONTÓW
INWESTYCJI I NADZORU
Grażyna Wojtowicz

		Zadanie nr 6: Przebudowa sieci wysokoparametrowej na terenie Targowiska Miejskiego przy ul. Damrota w Kędzierzynie-Koźlu	
Projektował: mgr inż. Tomasz Holisz nr upr. SLK/0323/POOS/03		Inwestor: Miejski Zakład Energetyki Ciepłej sp. z o.o. 47-220 Kędzierzyn-Koźle, ul.Stalmacha 18	
Sprawdził: mgr inż. Bogdan Liszka nr upr. 66/92 B-B		Stadium: Projekt wykonawczy	
Opracował: mgr inż. Tomasz Holisz nr upr. SLK/0323/POOS/03		Tytuł rysunku: Schemat komory K-153	
Data: 05.2017	Skala: -	Nr rysunku: 3.7	